



TOMT 3 K.V. SILEN SÖDERTÄLTE
 RITNING TILL FÖRÄNDRING
 OCH
 PLAN AV BUTIKSVAN.

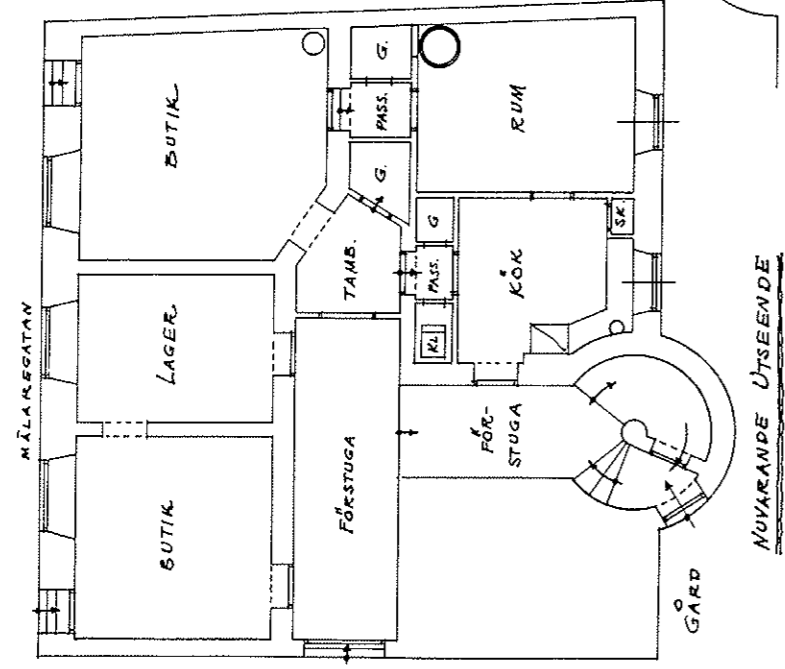

NUVARANDE UTSEENDE

MÅLAREGATAN

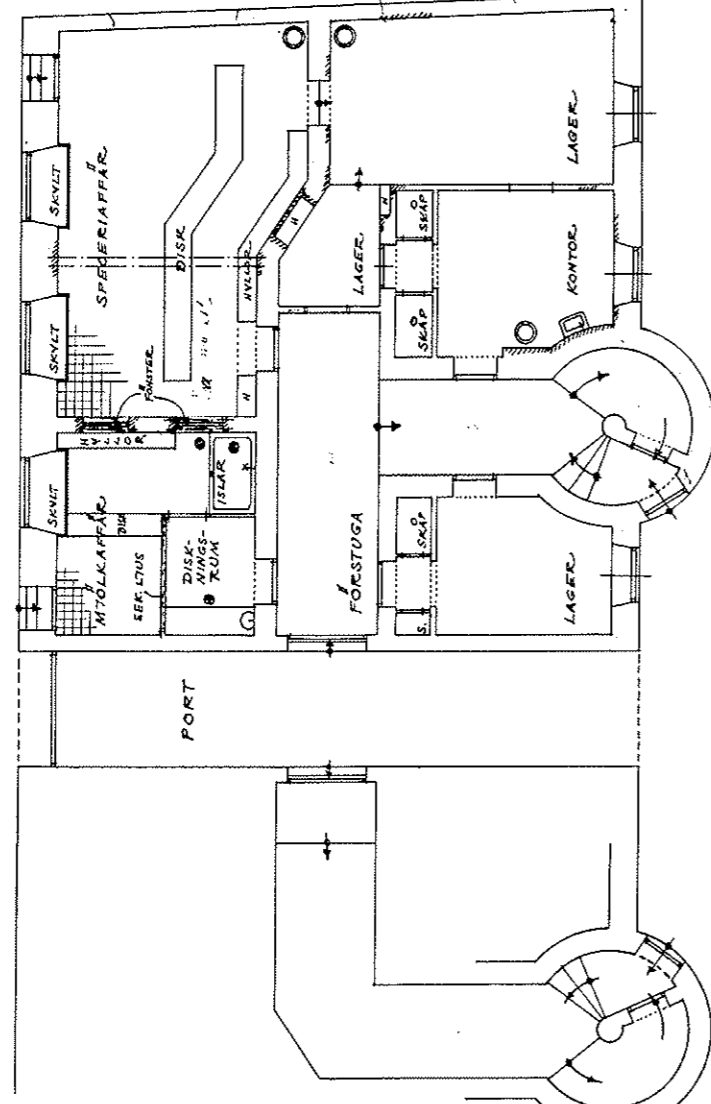

BLIVANDE UTSEENDE

GÅRD

Byggnadsnämndens i
 Södertälje arkiv
 SILEN

045236




0 M 10 5 10 MTR.

SÖDERTÄLTE D. 16/8 1932.

nr. 7032

Tillsammans med...
 ritad den 18/10 32
 Byggnadsnämndens i Södertälje
 betygat
 Byggnadsnämndens i Södertälje

014216

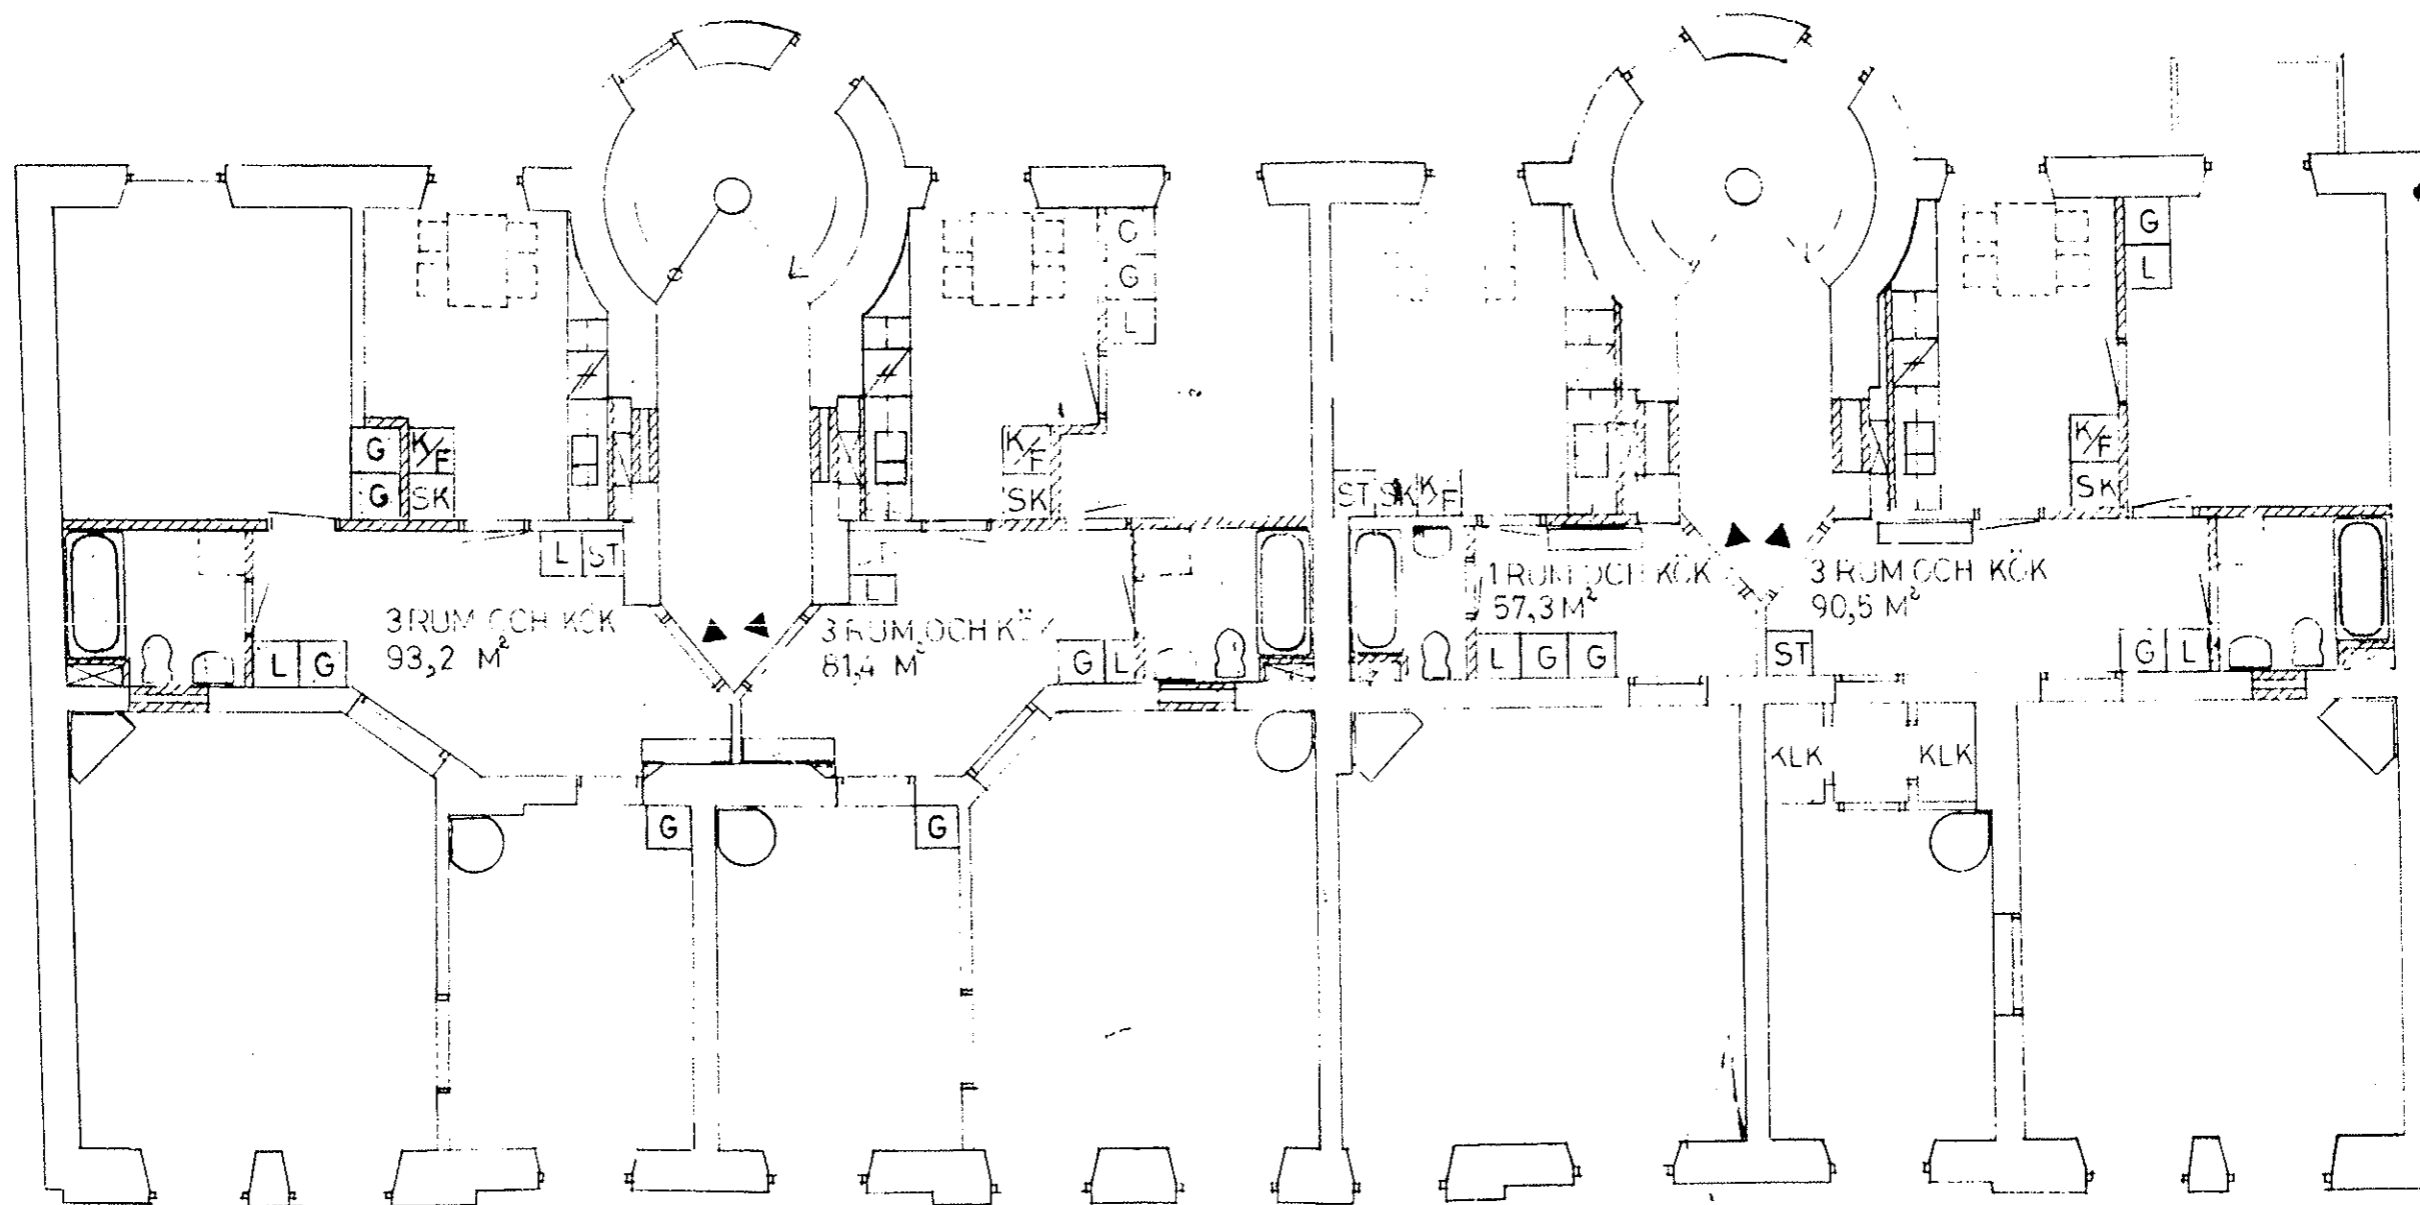


Tillt.ör: stadsarkitektens beslut av
den 16. 1. 73 § 17


Ingvar Jönsson

GI: 12/12/72
ER: 1325
DSS: ARBYGONTORET
DE: 12/12/72

SKALA 1:100

A3 420 x 297 mm

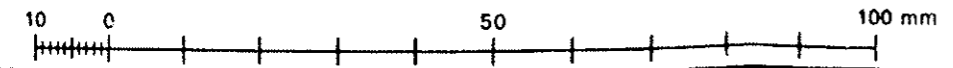


 GÖTGATAN 3 752 22 UPPSALA TEL 018 / 14 94 80 BJERKING INGENJÖRSBYRA AB	Kv SILEN NR 3, SÖDERTÄLJE VÅNINGSPLAN		
	13/11 1972	ARBETS NR 3521	RITNING NR S2

Tillhör stadsarkitektens beslut av

den 18.5.73 § 165

Jugvald Öppesson

C 4221

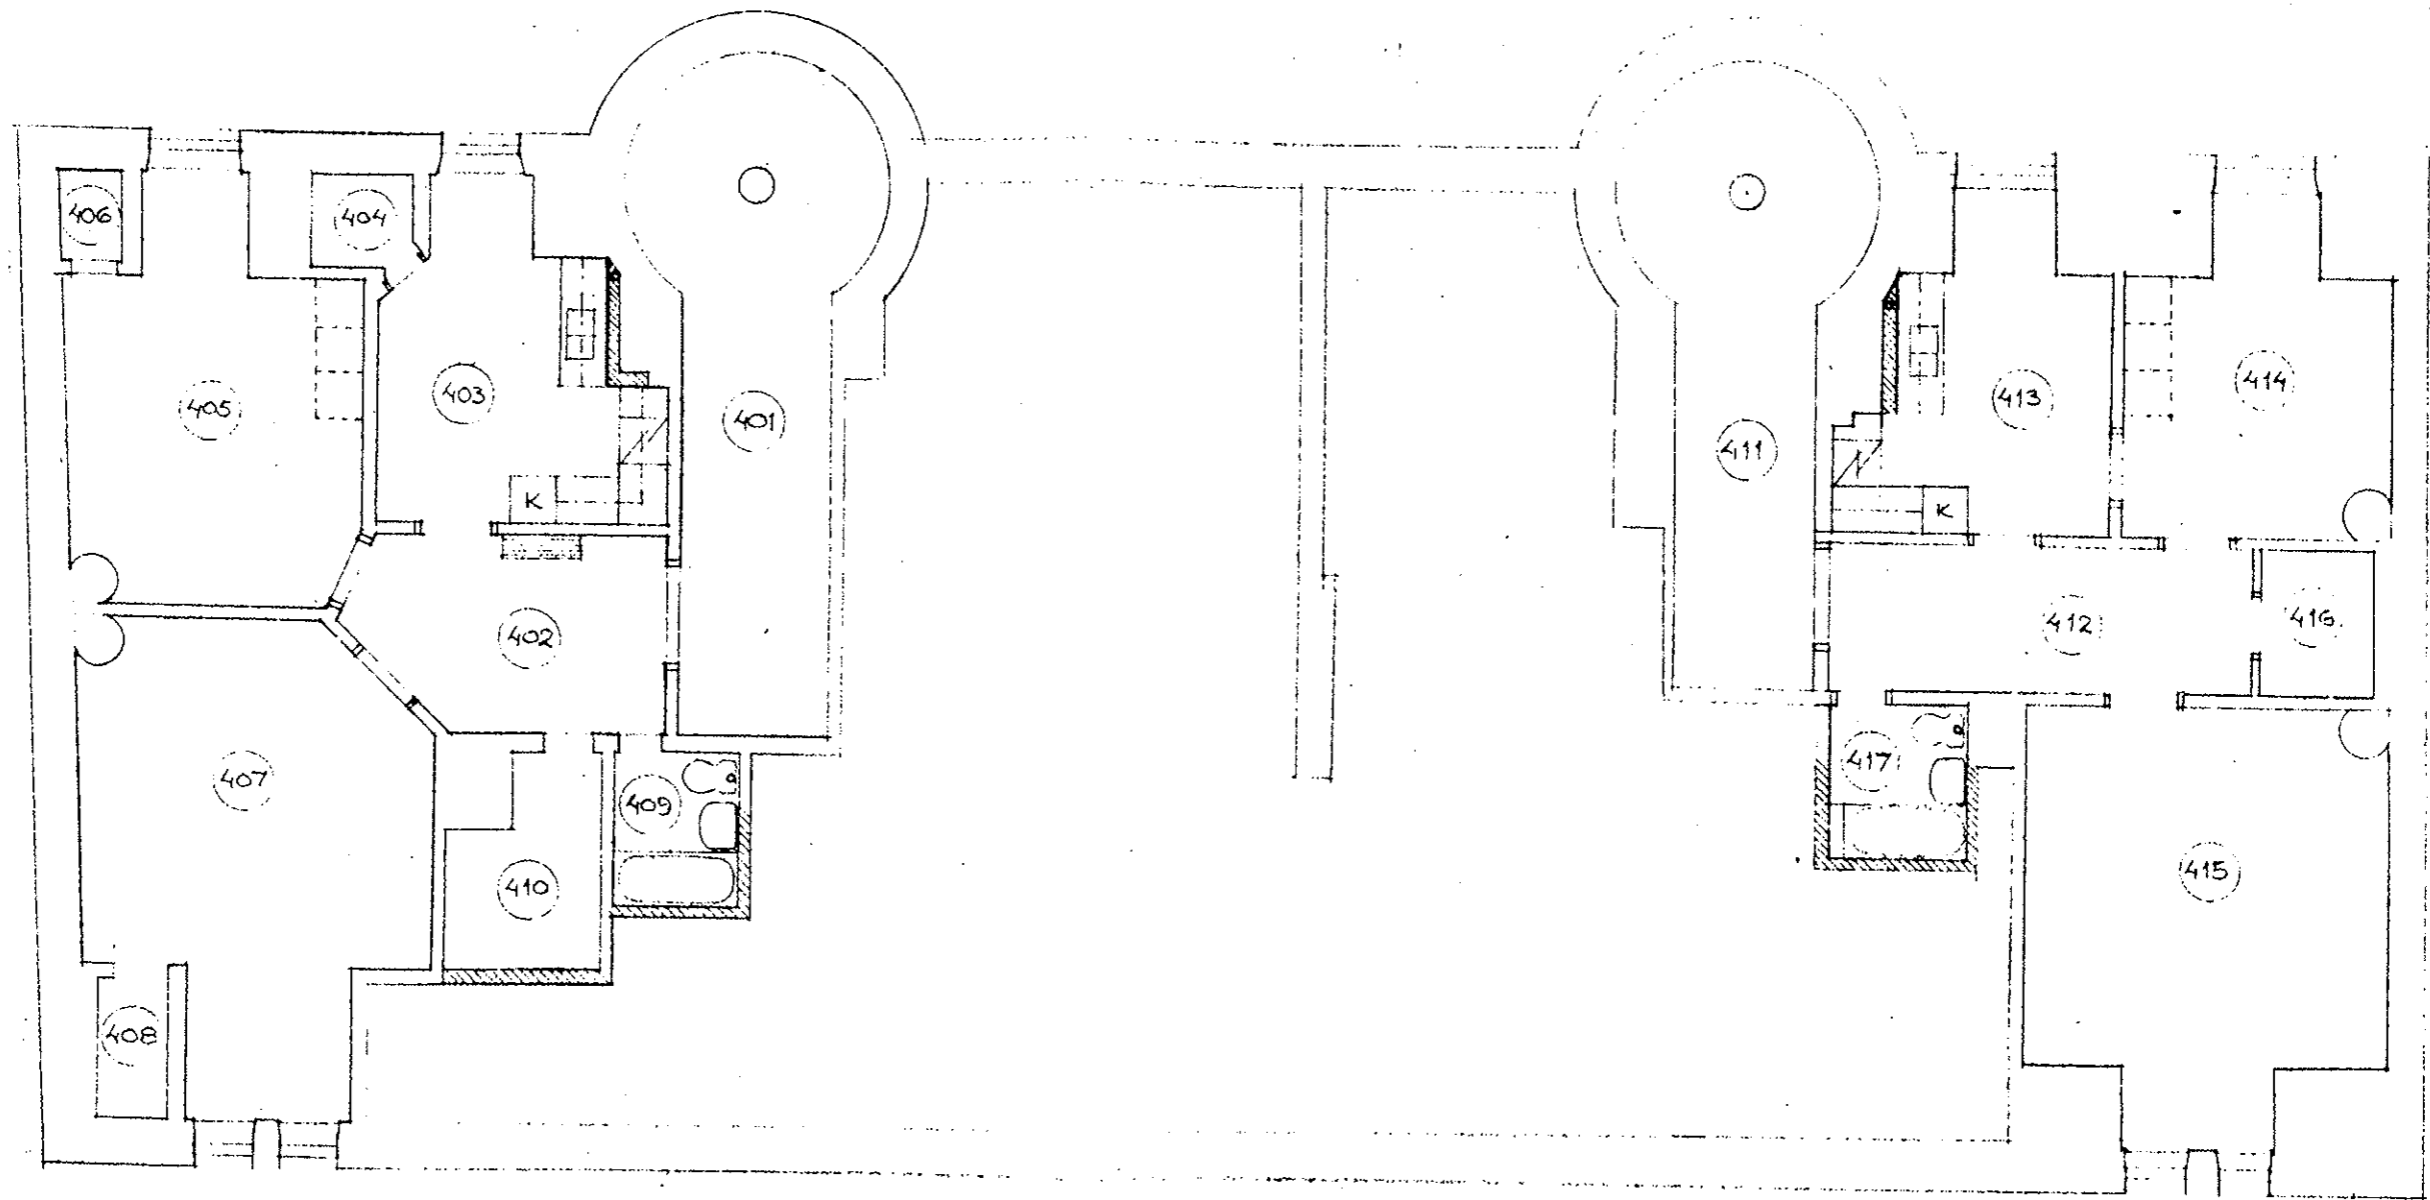


STADSSTYRELSEN
SÖDERTÄLJE
ARKITEKTKONTORET
54 1973 13031-72

KV. SILEN NR 3, SÖDERTÄLJE
OMBYGGNAD
VINDSPLAN
SKALA 1:100 7302-4

SÖDERTÄLJE 730316
BE ARKITEKTKONTORET AB
BIRGER ENGLUND ARKITEKT SAR
DALGATAN 23, 151 34 SÖDERTÄLJE TEL 072 44

TECKENFÖRKL: SE RITN. 7302-3 RUMSHÖJD CIA 3,0 m

ALTERNATIV
PLANLÖSNING

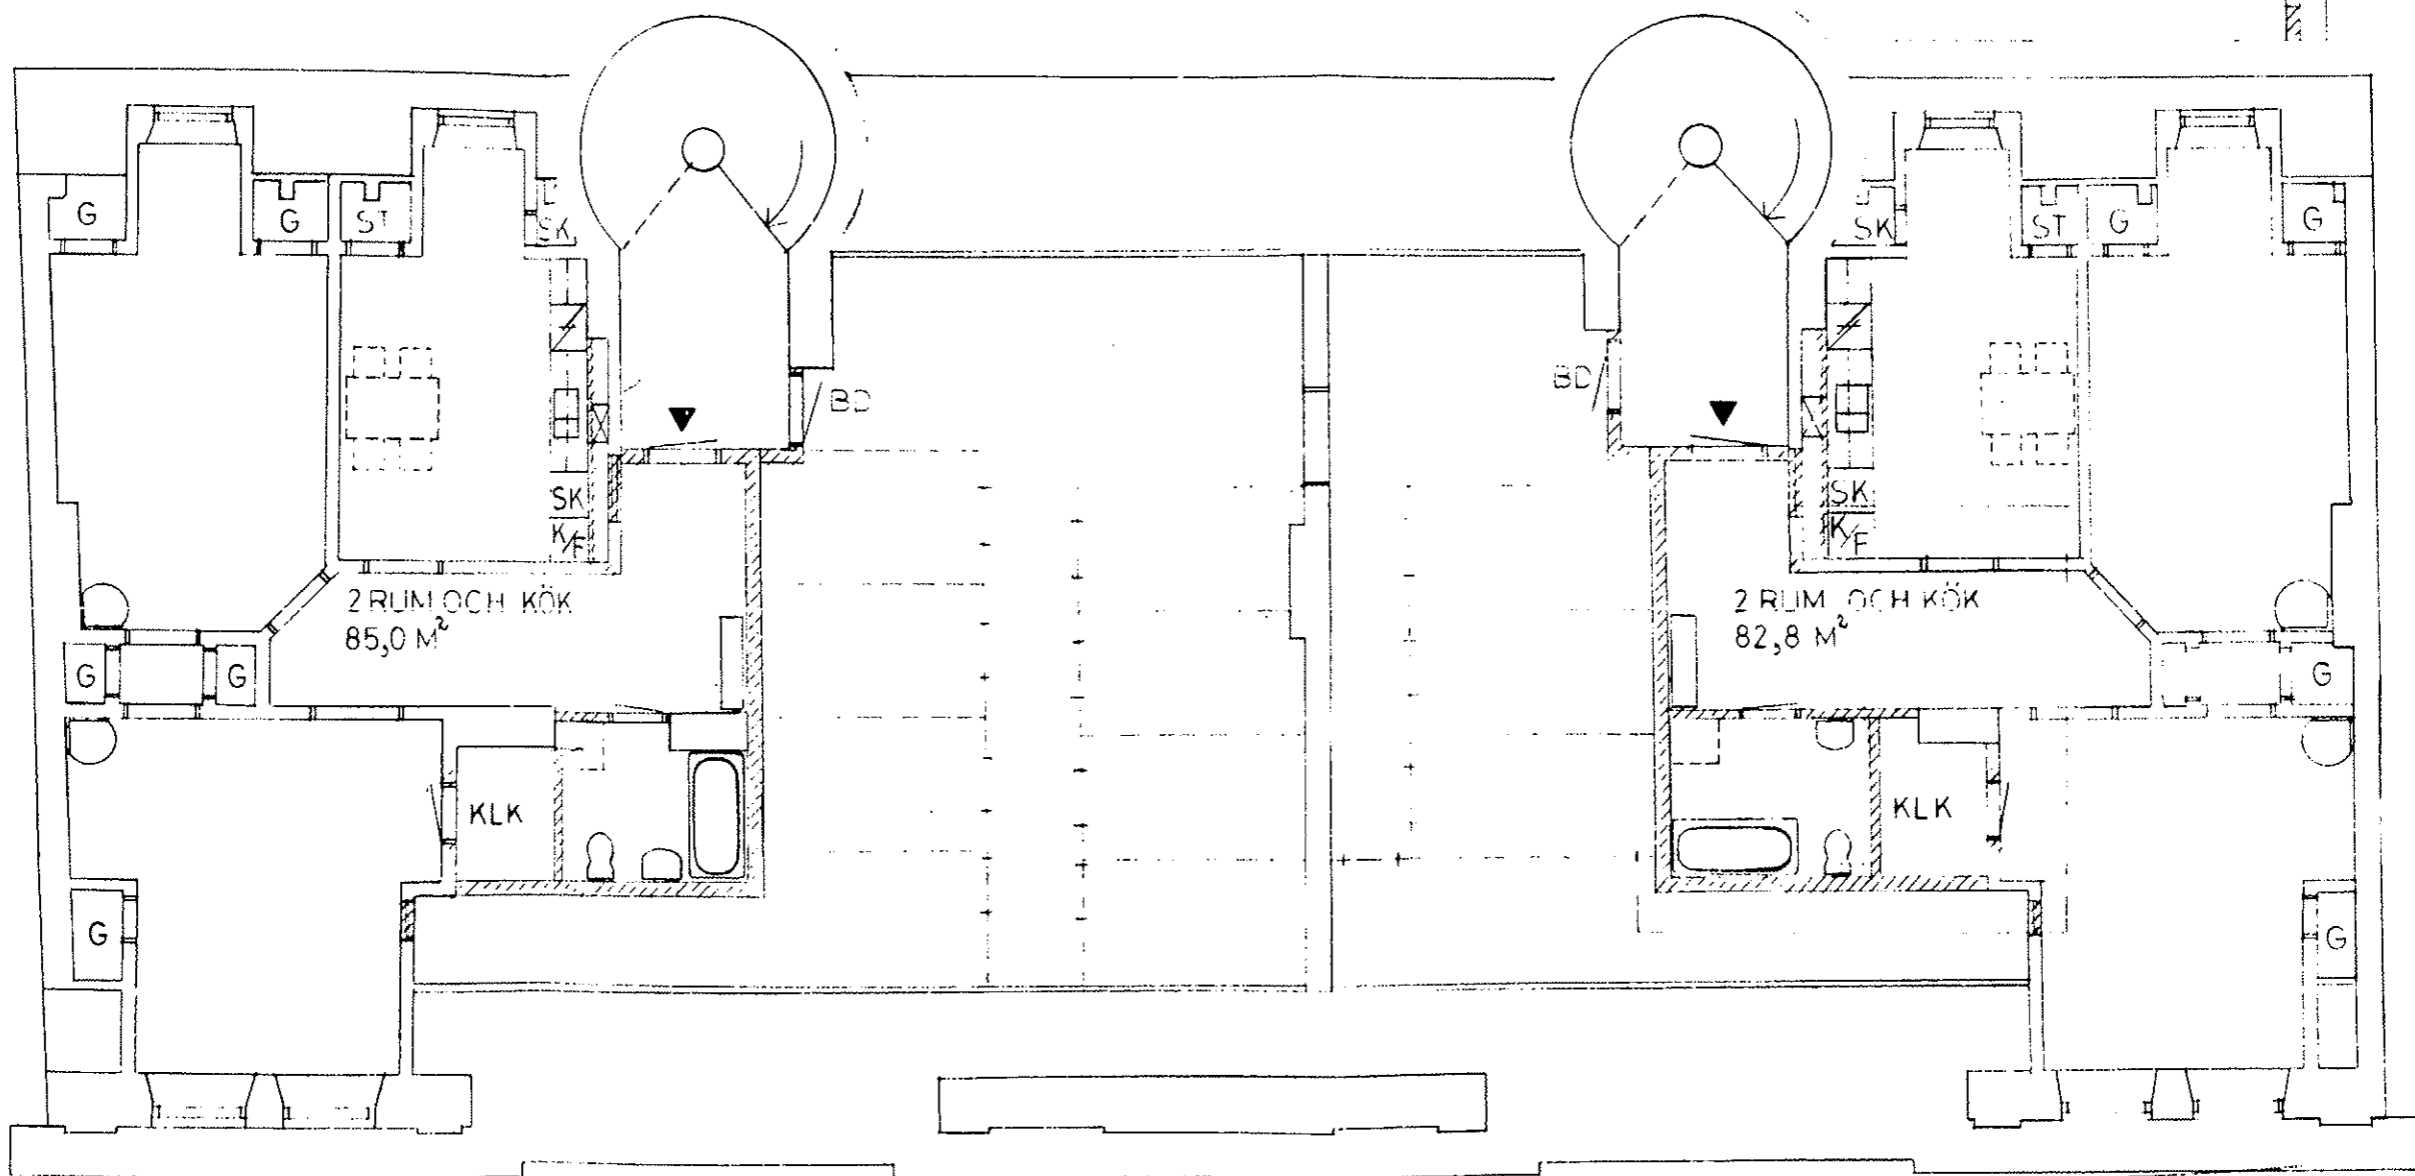

014215

Tillhör stadsarkitektens beslut av


den 16.1.73 § 17

Ingemar Öggesson

REKONSTRUKTION
12/12 1972 1325

SKALA 1:100

A3 430 x 297 mm

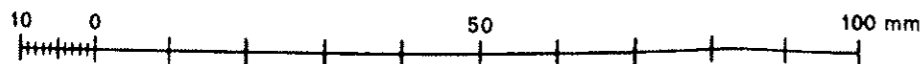

GÖTGATAN 3
752 22 UPPSALA
TEL 018 / 14 94 80

BJERKING INGENJÖRSBYRÅ AB

KV SILEN NR 3, SÖDERTÄLJE
VINDSPÄN

13/11 1972

PKy

ARBETSNR
3521

RITNINGSNR
S3

REV